


ОГРАЖДЕНИЕ СПОРТИВНОЙ
ПЛОЩАДКИ ВЫСОТОЙ 4 М

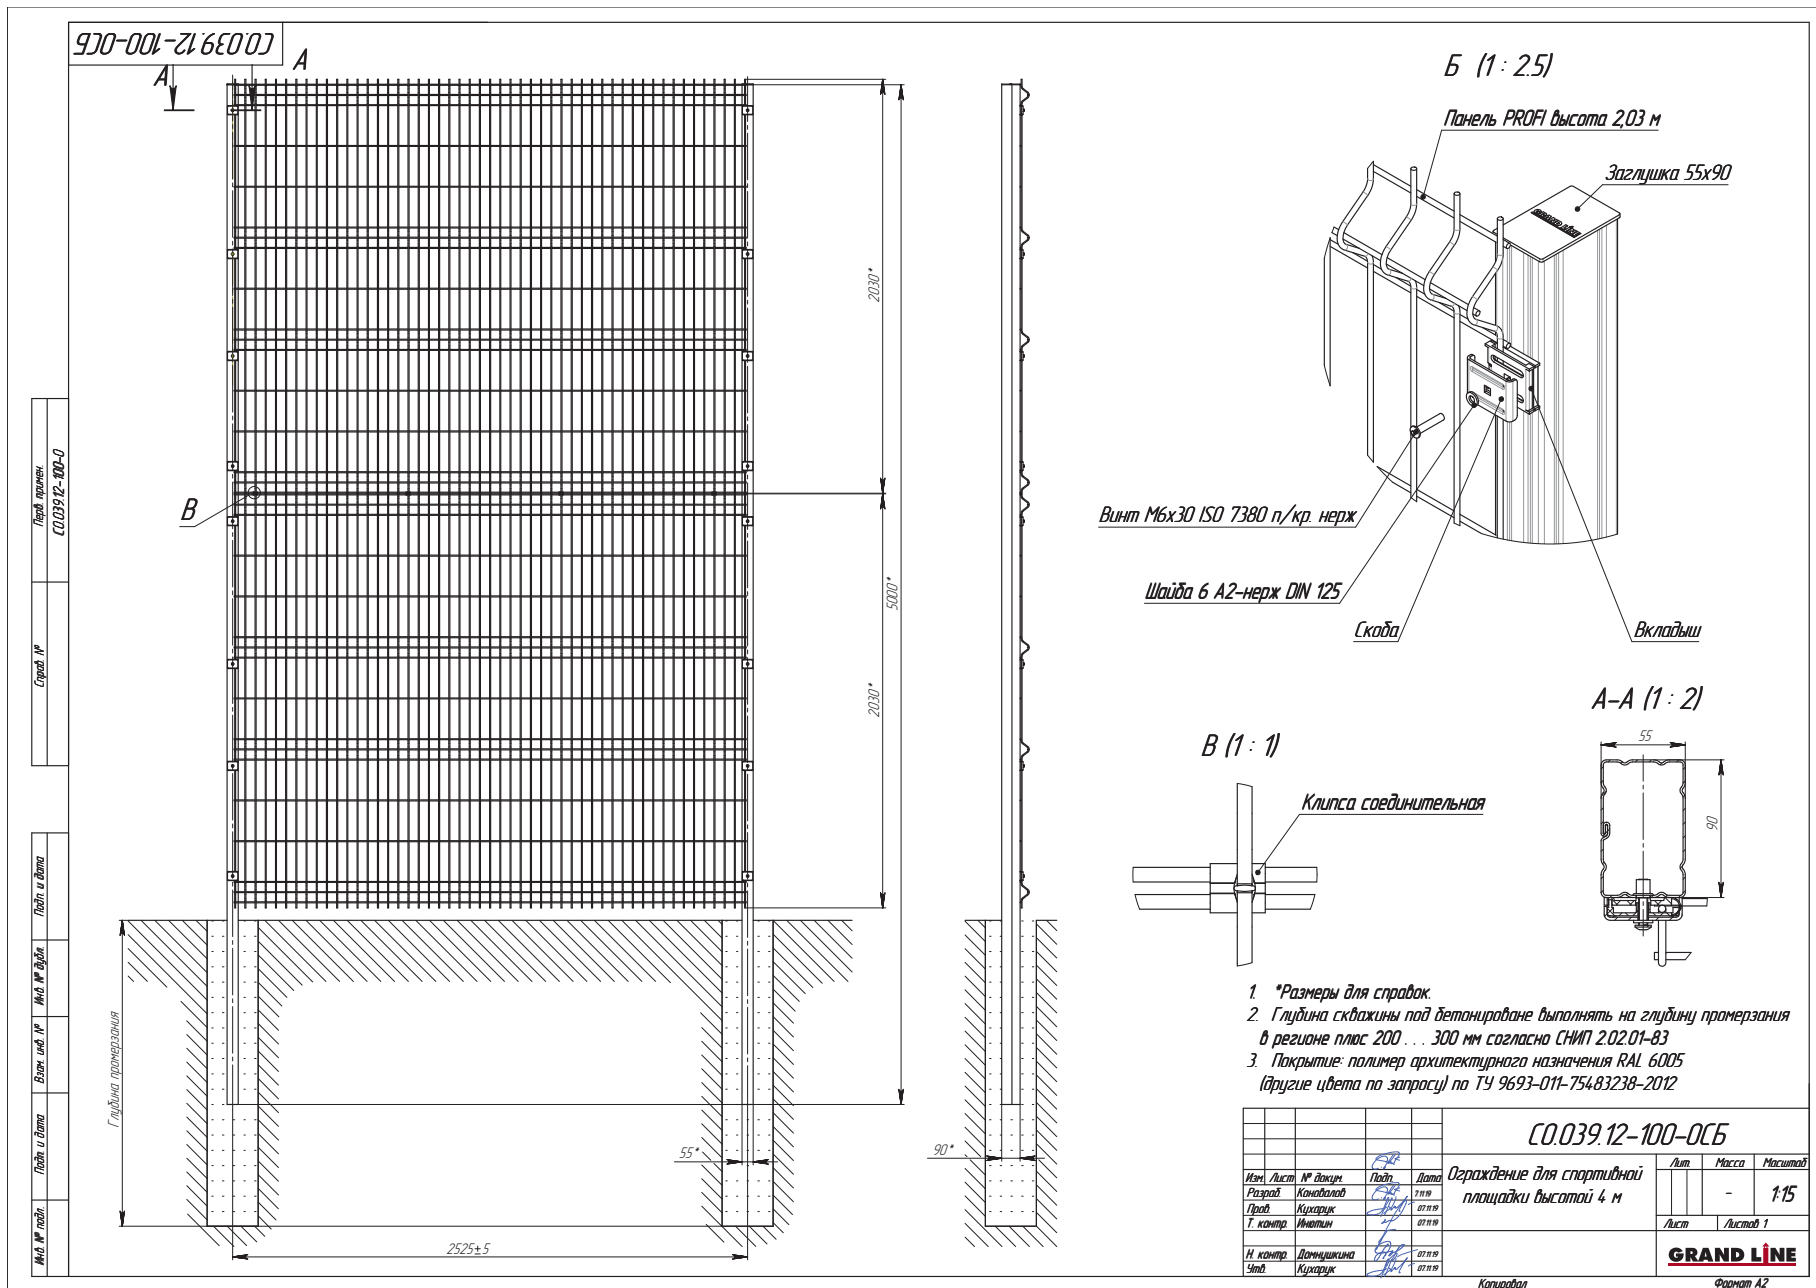

- *Размеры для справок.
- Глубина скважины под бетонирование выполнять на глубину промерзания в регионе плюс 200...300 мм согласно СНиП 2.02.01-83
- Покрытие: полимер архитектурного назначения RAL 6005 (другие цвета по запросу) по ТУ 9693-011-75483238-2012

				СО.039.12-100-ОСБ			
Имен. Лист	№ докум.	Подп.	Дата	Ограждение для спортивной площадки высотой 4 м	Лит	Масса	Масштаб
Разраб	Кандавал	СП	21.11			-	1:15
Проб	Кухарук	СП	01.12		Лист	Листов 1	
Т. контр.	Иванкин	СП	01.12	GRAND LINE			
Н. контр.	Домнишина	СП	01.12	Копирвал			Формат А2
Утв	Кухарук	СП	01.12				

Лист	№ докум.	Подп.	Дата
Разраб	Кандавал	СП	21.11
Проб	Кухарук	СП	01.12
Т. контр.	Иванкин	СП	01.12
Н. контр.	Домнишина	СП	01.12
Утв	Кухарук	СП	01.12

СО.039.12-100-ОСБ