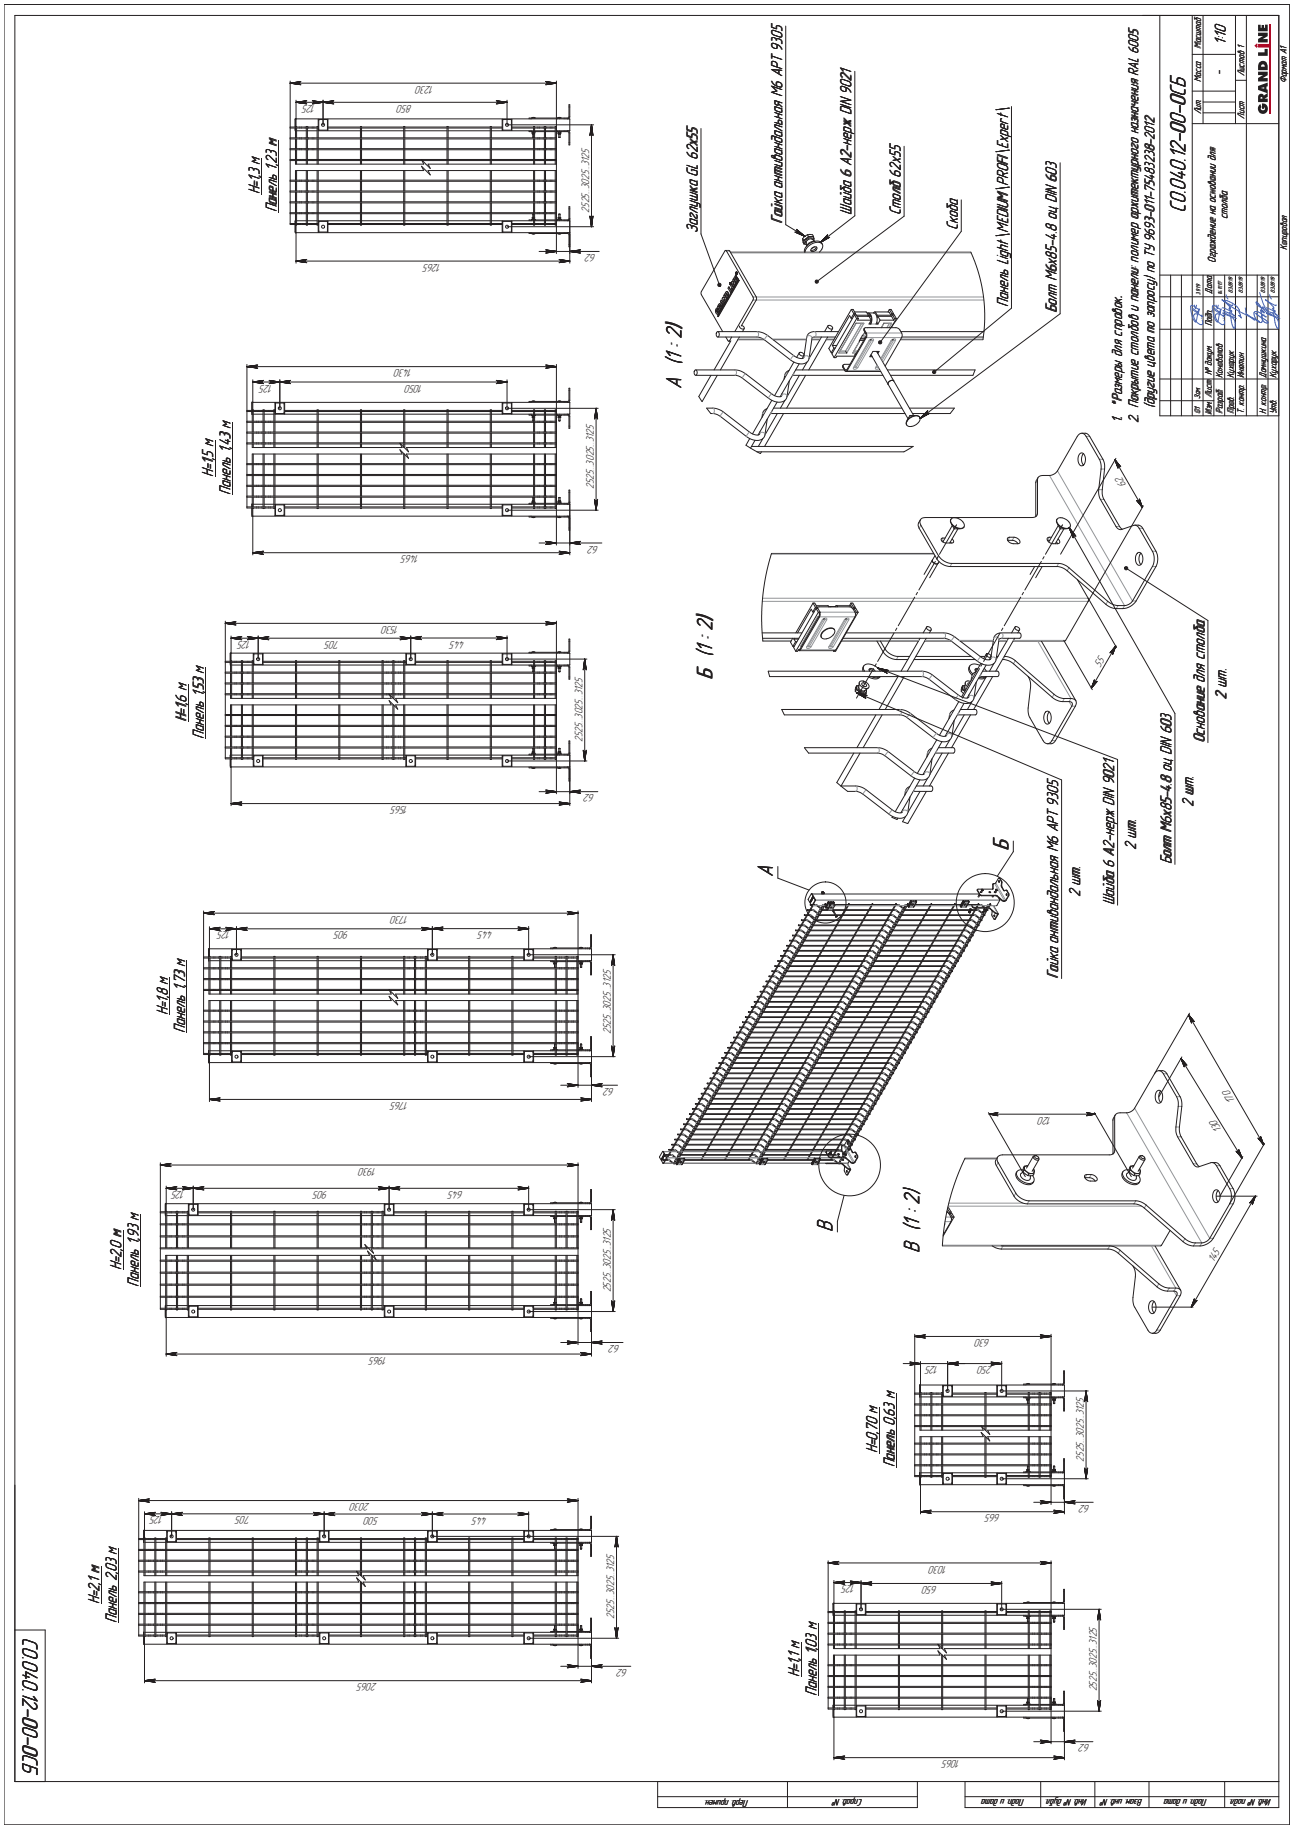ОГРАЖДЕНИЕ НА ОСНОВАНИИ ДЛЯ СТОЛБА 62Х55