


ОГРАЖДЕНИЕ LIGHT  
С КРЕПЛЕНИЕМ СКОБА МЕДИУМ ВИНТ

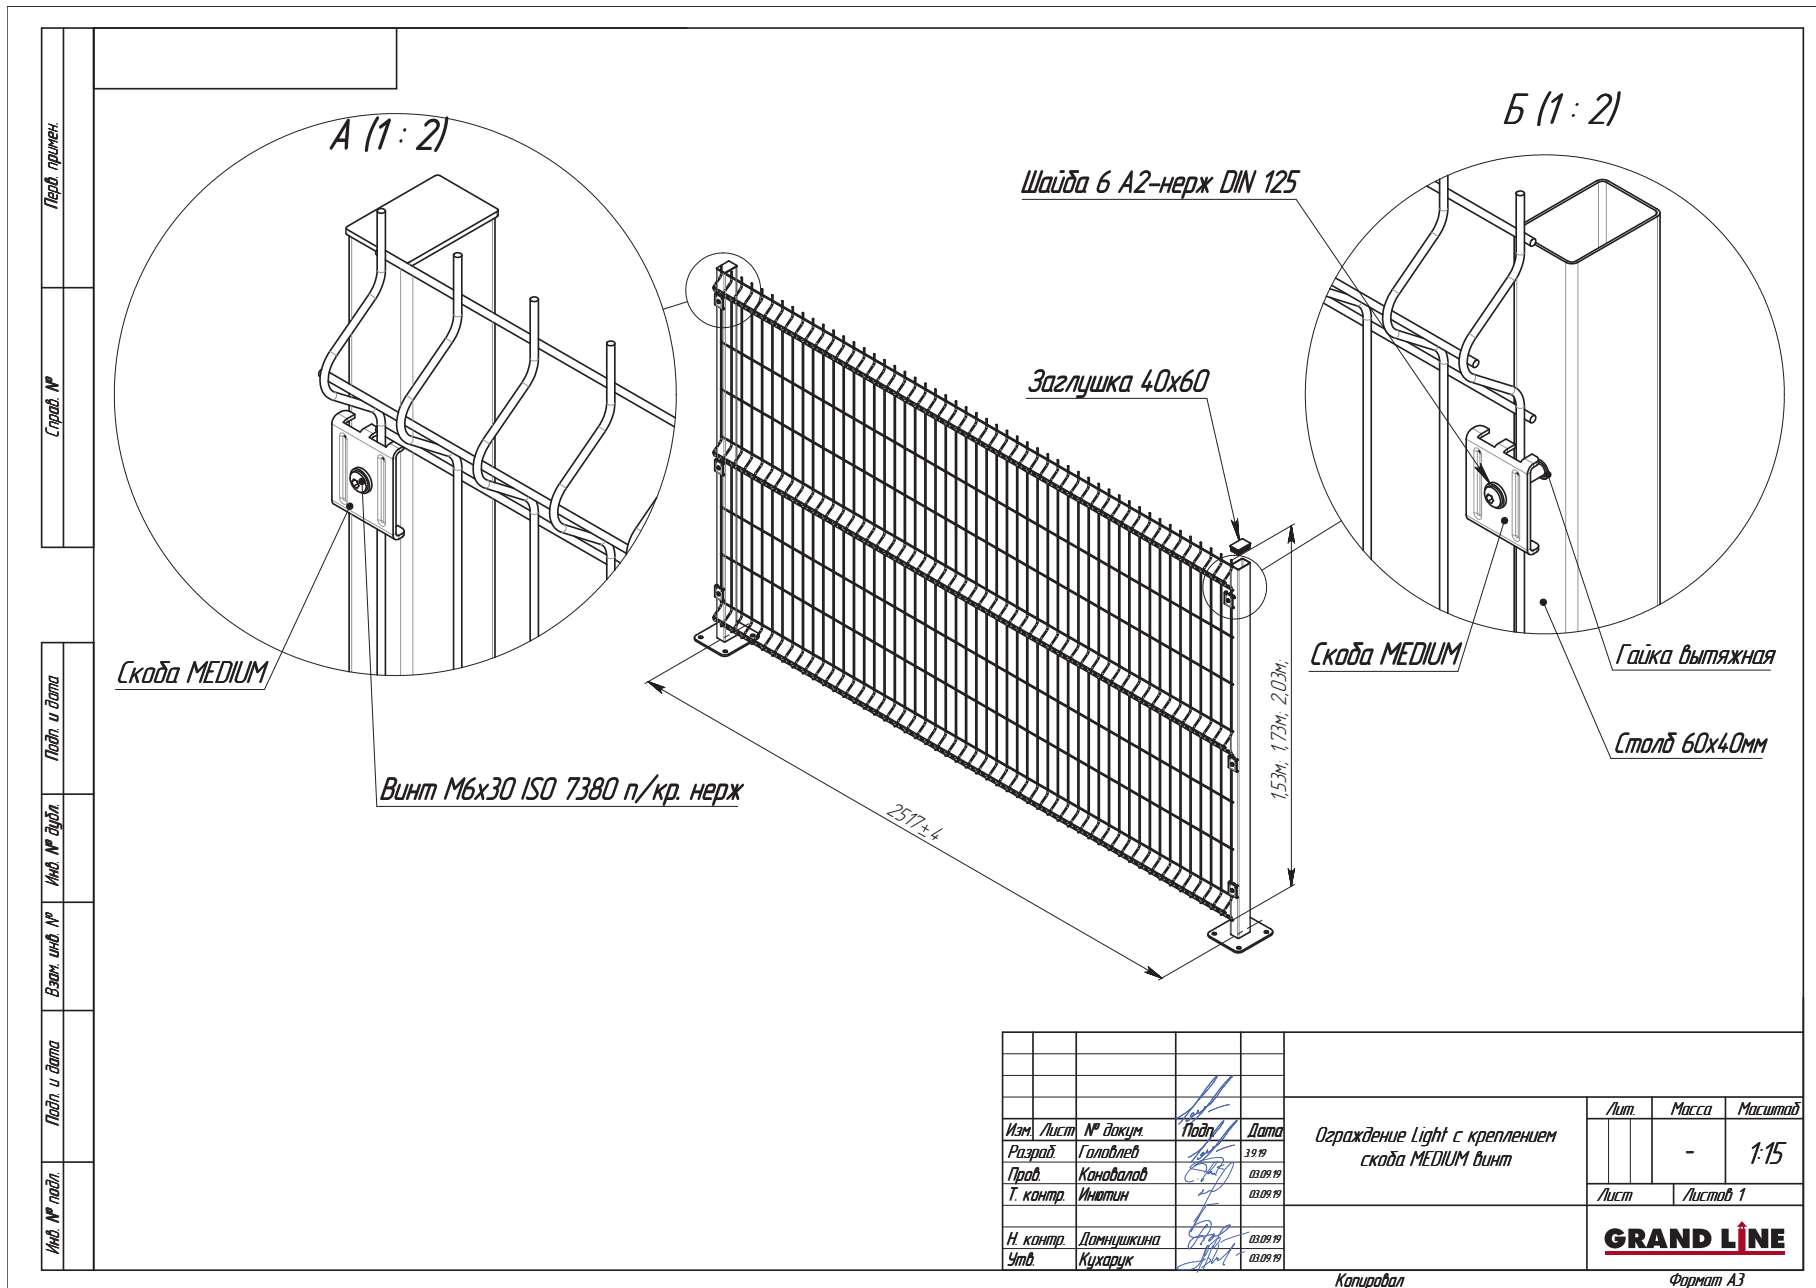

Перв. примен.

Справ. №

Лист и дата

Инд. № аудит.

Взам. инв. №

Лист и дата

Инд. № лист.